BURMISTRZ KOLUSZEK
woj. łódzkie

GID.7230.1.41.2018

Koluszki, dnia 28 lutego 2018 roku

DECYZJA

Na podstawie art. 104, 107 ustawy z dnia 14 czerwca 1960 roku - Kodeks postępowania administracyjnego (Dz. U. z 2017 r. poz. 1257), art. 39 ust. 3 ustawy z dnia 21 marca 1985 roku o drogach publicznych (Dz. U. z 2017 r. poz. 2222 z późn. zm.) po rozpatrzeniu wniosku z dnia 26 lutego 2018 roku złożonego przez Panią Monikę Sieracką Bud-Instal ul. Bohaterów Westerplatte 125, 96-100 Skierniewice działającą na podstawie pełnomocnictwa udzielonego przez Pana Tomasza Szczegielniaka – Prezesa Zarządu Koluszkowskiego Przedsiębiorstwa Sp. z o.o. ul. Mickiewicza 4, 95-040 Koluszki będącego Inwestorem zadania

Burmistrz Koluszek

1. Wyraża zgodę na lokalizację sieci ciepłowniczej z przyłączami w pasie drogowym drogi gminnej nr 106660E ul. Budowlanych dz. nr 251/2 w Koluszkach (obręb nr 5, m. Koluszki).
2. Udziela prawa do dysponowania na cele budowlane działką nr 251/2 stanowiącą pas drogowy drogi gminnej nr 106660E ul. Budowlanych w Koluszkach.
3. Określa warunki udzielenia zezwolenia na lokalizację sieci ciepłowniczej z przyłączami:

I. Lokalizacja projektowanych urządzeń musi być zgodna z przedstawionymi na załączonych mapach stanowiącymi integralną część decyzji.

II. Prace należy prowadzić przy możliwym ograniczeniu uciążliwości wynikających z zajęcia pasa drogowego z zapewnieniem pełnego bezpieczeństwa ruchu i zatrudnionych pracowników.

III. Prace muszą być prowadzone zgodnie z dokumentacją projektową i ustalonymi warunkami ich wykonania oraz przestrzeganiem obowiązujących norm i specyfikacji przez specjalistyczne podmioty gospodarcze przy właściwym wyposażeniu technicznym.

IV. Na etapie realizacji prac inwestor zobowiązany jest do uzyskania zezwoleń na zajęcie pasa drogowego w celu umieszczenia w nim sieci ciepłowniczej z przyłączami stosownie do art. 40 ustawy o drogach publicznych. Za prowadzenie prac oraz umieszczenie urządzenia niezwiązanego z funkcjonowaniem drogi zostaną naliczone i pobrane opłaty przewidziane w ustawie z dnia 21 marca 1985 roku o drogach publicznych (Dz. U. z 2016 roku poz. 1440 z późniejszymi zmianami).

V. Umieszczenie w pasie drogowym urządzeń infrastruktury technicznej powinno nastąpić poza okresem zimowym.

VI. Odtworzenia nawierzchni po pracach związanych z budową sieci ciepłowniczej z przyłączami należy dokonać poprzez przywrócenie jej do stanu poprzedniego.

VII. Wykonawca prac po wybudowaniu sieci ciepłowniczej z przyłączami udzieli gwarancji na okres 60 miesięcy licząc od dnia podpisania odbioru pasa drogowego.

VIII. Jeżeli budowa, przebudowa lub remont drogi wymaga przełożenia urządzenia lub obiektu, koszt tego przełożenia ponosi jego właściciel.

IX. Utrzymanie urządzeń niezwiązanych z potrzebami zarządzania drogami lub ruchu drogowego objętych niniejszą decyzją należy do ich posiadacza.

X. Przy realizacji przedmiotu niniejszej umowy należy przestrzegać zapisów wynikających z Rozporządzenia Ministra Transportu i Gospodarki Morskiej z dnia 2 marca 1999 roku w sprawie warunków technicznych, jakim powinny odpowiadać drogi publiczne i ich usytuowanie (Dz. U. z 2016 roku, poz. 124).

XI. Przejście urządzenia pod utwardzoną nawierzchnią drogi należy wykonać przewiertem sterowanym z zastosowaniem rury osłonowej.

XII. W związku z tym, że pas drogowy ul. Budowlanych w Koluszkach został przekazany, jako plac budowy do wniosku o udzielenie zezwolenia na zajęcie pasa drogowego należy załączyć oświadczenie kierownika budowy o wyrażeniu zgody na wybudowanie przedmiotowego przyłącza w okresie trwania prac.

Uzasadnienie

Wnioskiem z dnia 26 lutego 2018 roku Pani Monika Sieracka Bud-Instal ul. Bohaterów Westerplatte 125, 96-100 Skierniewice działając na podstawie pełnomocnictwa udzielonego przez Pana Tomasza Szczegielniaka – Prezesa Zarządu Koluszkowskiego Przedsiębiorstwa Sp. z o.o. ul. Mickiewicza 4, 95-040 Koluszki zwróciła się do Burmistrza Koluszek z wnioskiem o wyrażenie zgody na lokalizację w granicy pasa drogowego drogi gminnej nr 106660E ul. Budowlanych dz. nr 251/2 w Koluszkach urządzenia infrastruktury technicznej tj. sieci ciepłowniczej z przyłączami. Do wniosku załączono mapy sytuacyjne w skali 1:500 z proponowaną lokalizacją urządzenia. Przepis art. 39 ust. 3 ustawy z dnia 21 marca 1985 roku o drogach publicznych (Dz. U. z 2017 r. poz. 2222 ze zmianami) stanowi, że w szczególnie uzasadnionych przypadkach lokalizowanie w pasie drogowym obiektów budowlanych lub urządzeń niezwiązanych z potrzebami zarządzania drogami lub potrzebami ruchu drogowego może nastąpić wyłącznie za zezwoleniem właściwego zarządcy drogi wydanym w drodze decyzji administracyjnej.

Mając powyższe na uwadze należało orzec jak w sentencji.

Pouczenie

1. Przed rozpoczęciem prac budowlanych inwestor zobowiązany jest do:
a) Uzyskania pozwolenia na budowę lub dokonania zgłoszenia zamiaru wykonania robót budowlanych.
b) Uzgodnienia z zarządcą drogi, przed uzyskaniem pozwolenia na budowę, projektu budowlanego obiektu lub urządzenia, lokalizowanego w pasie drogowym.
c) Uzyskania zezwolenia zarządcy drogi na zajęcie pasa drogowego, dotyczącego prowadzenia robót budowlanych lub umieszczenia w nim obiektu lub urządzenia. Do wniosku o wydanie zezwolenia należy załączyć oświadczenie wykonawcy o odpowiedzialności za bezpieczeństwo ruchu kołowego i pieszego oraz schemat zabezpieczenia pasa drogowego zgodnie z wymogami bezpieczeństwa ruchu. Wniosek o wydanie zezwolenia na zajęcie pasa drogowego należy złożyć minimum na **14 dni** przed planowanym terminem rozpoczęcia prac.
2. Od niniejszej decyzji służy stronom prawo wniesienia odwołania do Samorządowego Kolegium Odwoławczego w Łodzi, ul. Piotrkowska 86, za pośrednictwem Burmistrza Koluszek w terminie 14 dni od daty otrzymania niniejszej decyzji. W trakcie biegu terminu do wniesienia odwołania strona może zrzec się prawa do wniesienia odwołania wobec Burmistrza Koluszek, który wydał decyzję. Z dniem doręczenia Burmistrzowi Koluszek oświadczenia o zrzeczeniu się prawa do wniesienia odwołania przez ostatnią ze stron postępowania, decyzja staje się ostateczna i prawomocna.

z up. BURMISTRZA
Beata Kosiak-Stanisławska
Sekretarz Gminy

Otrzymują:
1. KPGK Sp. z o.o. ul. Mickiewicza 4, 95-040 Koluszki za pośrednictwem Pani Moniki Sierackiej ul. Bohaterów Westerplatte 125, 96-100 Skierniewice
2. A/a.

Sprawę prowadzi:
Referat Gospodarki Komunalnej
Tel. 44 725 67 75
e-mail: a.olek@koluszki.pl

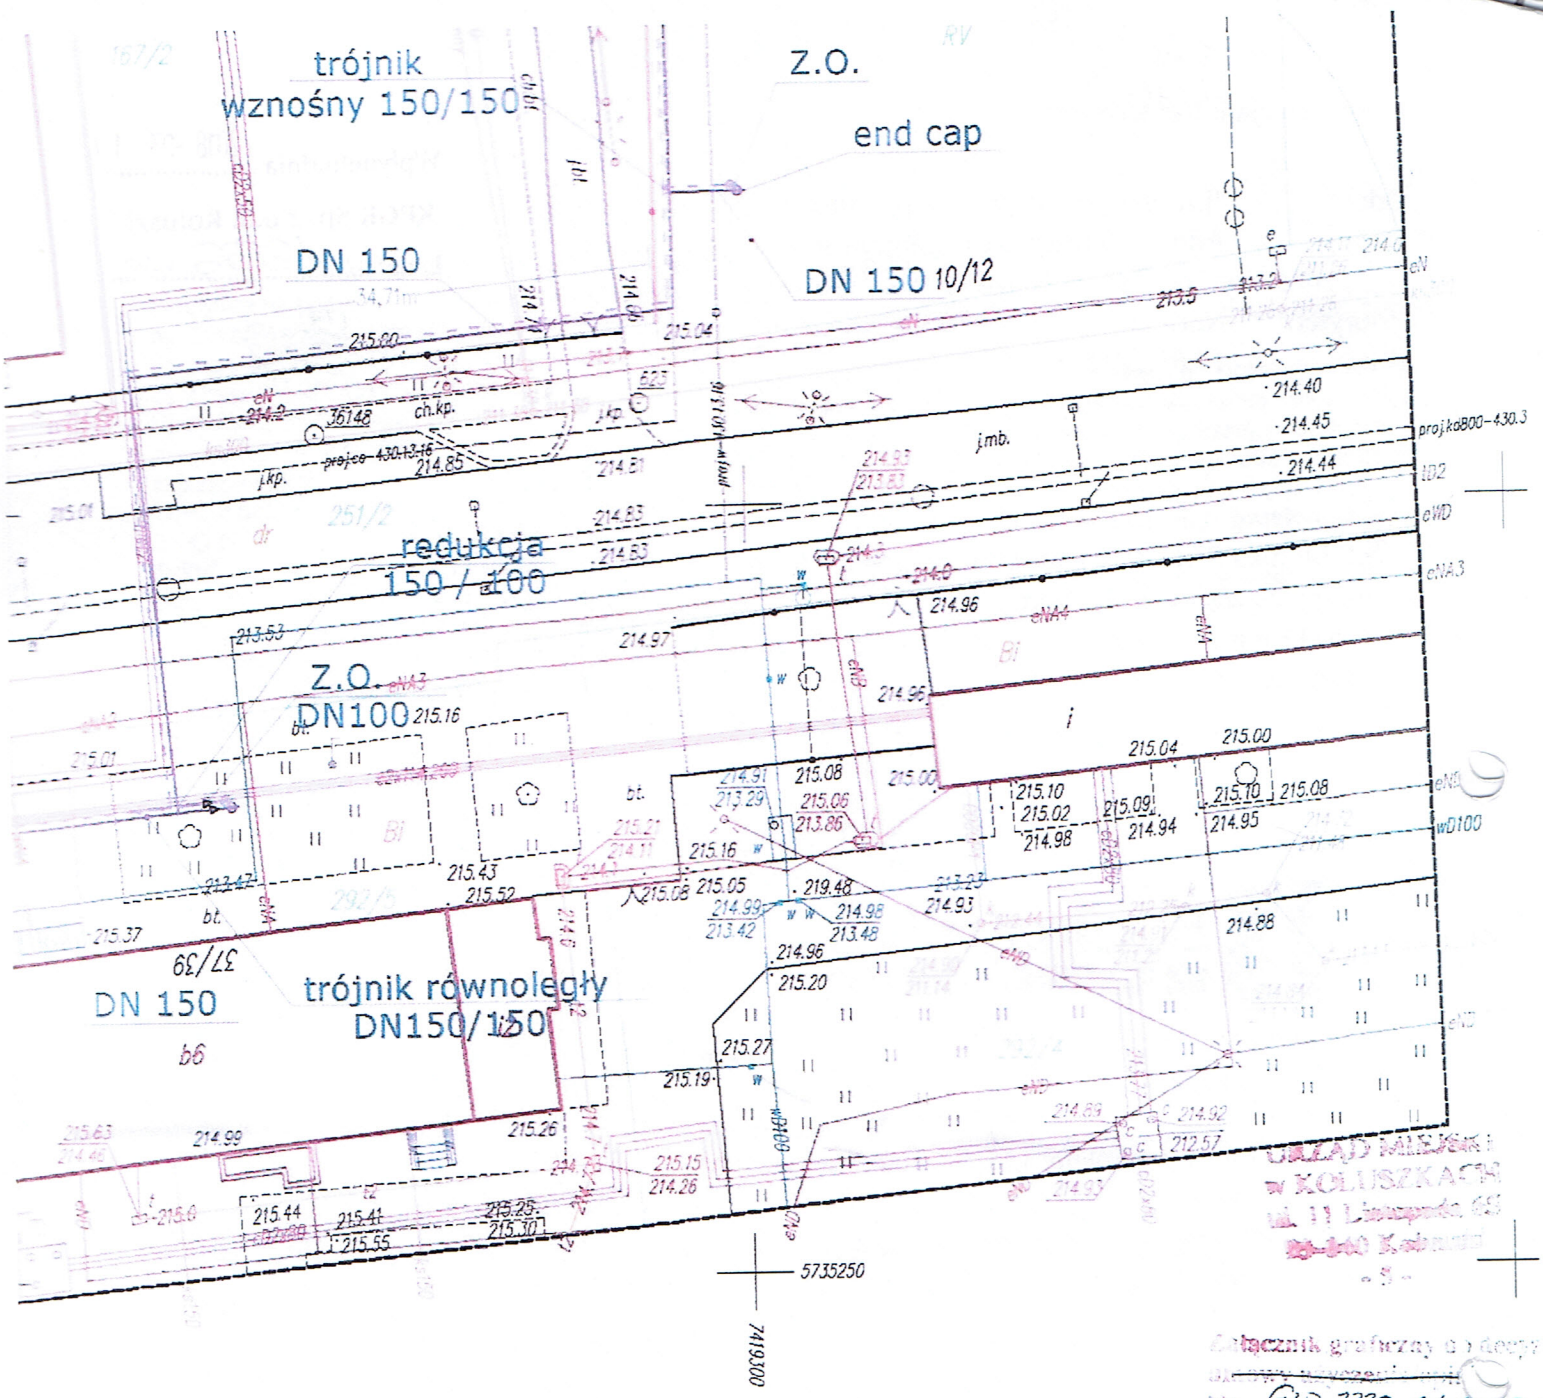

URZĄD MIEJSKI
w KOLUSZKACH
ul. 11 Listopada 65
Kolumna
- 5 -

Załącznik graficzny do decyzji
Nr. GID.7230.1.4.1.2.01
z dnia 28.02.2018

Zestawienie akruszy

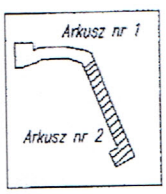

Legenda

oznaczenie i symbol konturu użytku grunt
który nie jest ujawniony w bazie danych e

żywopłot

warstwica pomocnicza i jej opis

warstwica ciągła i jej opis

...alna w zakresie opracowania

...została wykonana
...uzebnościami gruntowymi

...w terenie innych przewodów o których brak informacji.